


# План 1 этажа

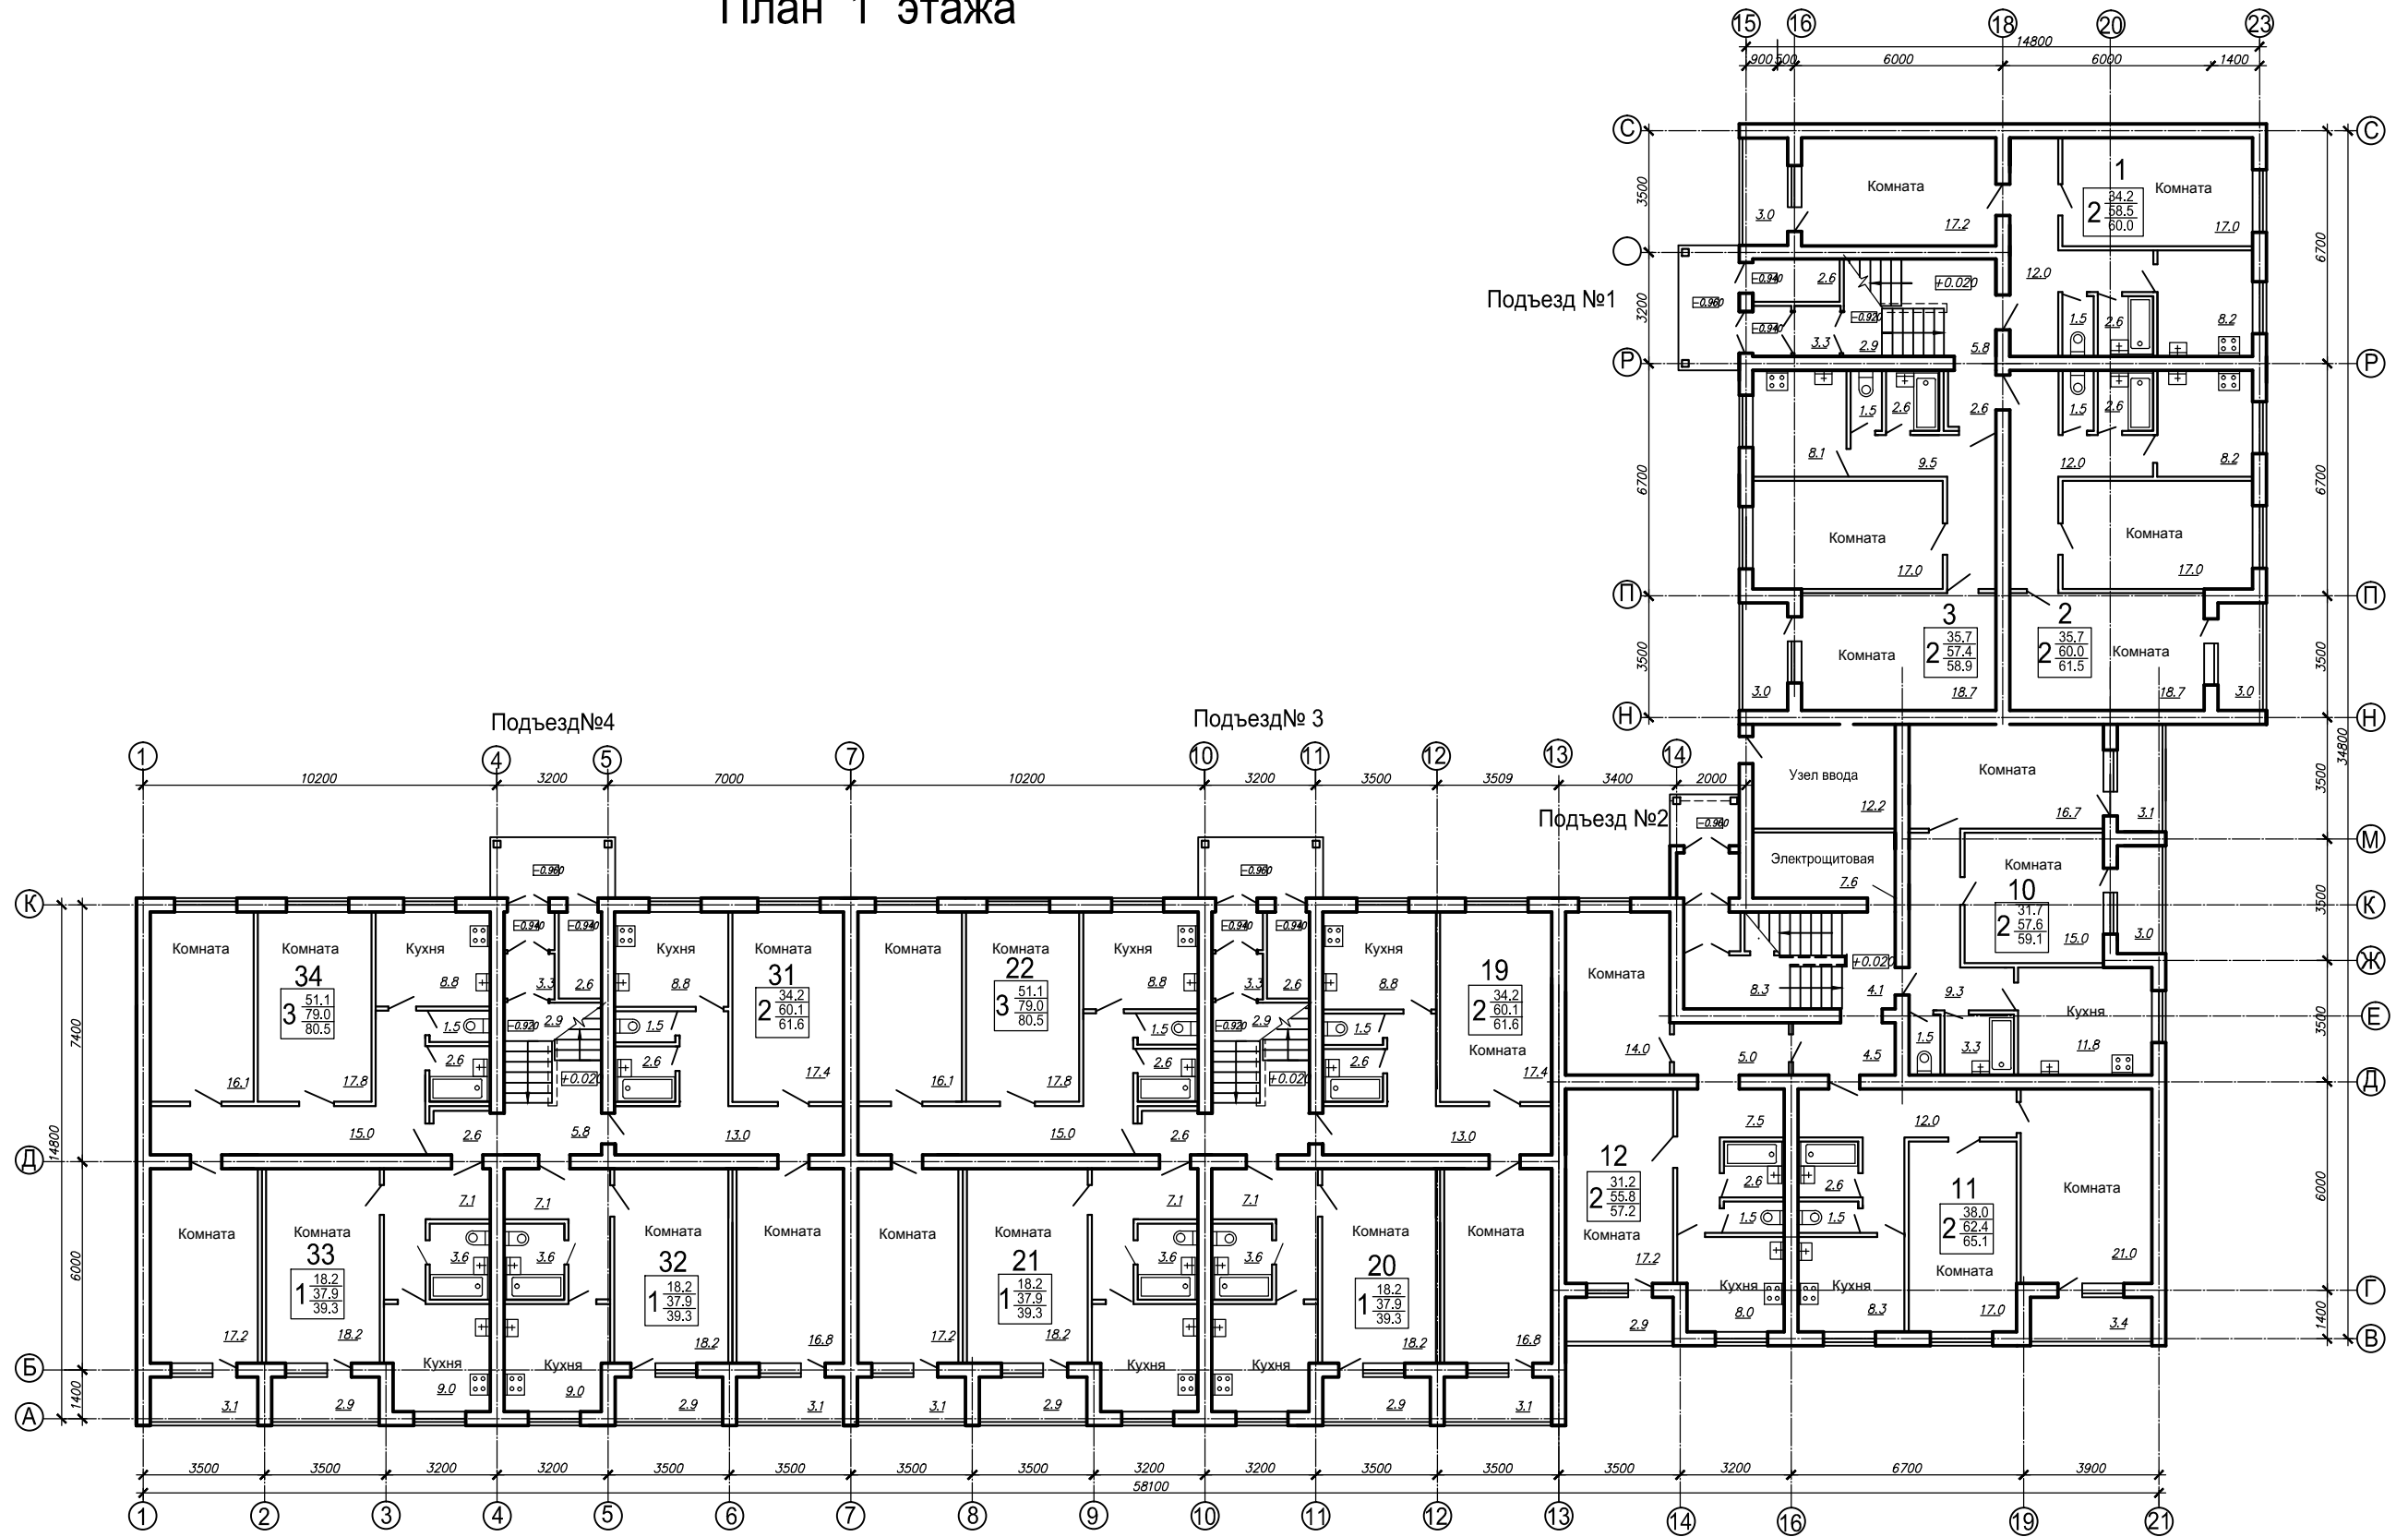

3-х этажный 4-х секционный 42-х кв жилой дом			
Изм. №	Лист №	дом	Подп. Дата
Жилой дом			Стадия
			Лист
			Листов
ГИП	Лисицын	0.5.13	
Гл. конст.	Боложнов	0.5.13	
Разработ.	Иванов	0.5.13	Поквартирный план 1 этажа
Н. контрол.	Боложнов	0.5.13	
			ООО "Стройсервис" в. Москва
			Копировал
			А1