


План 2 этажа

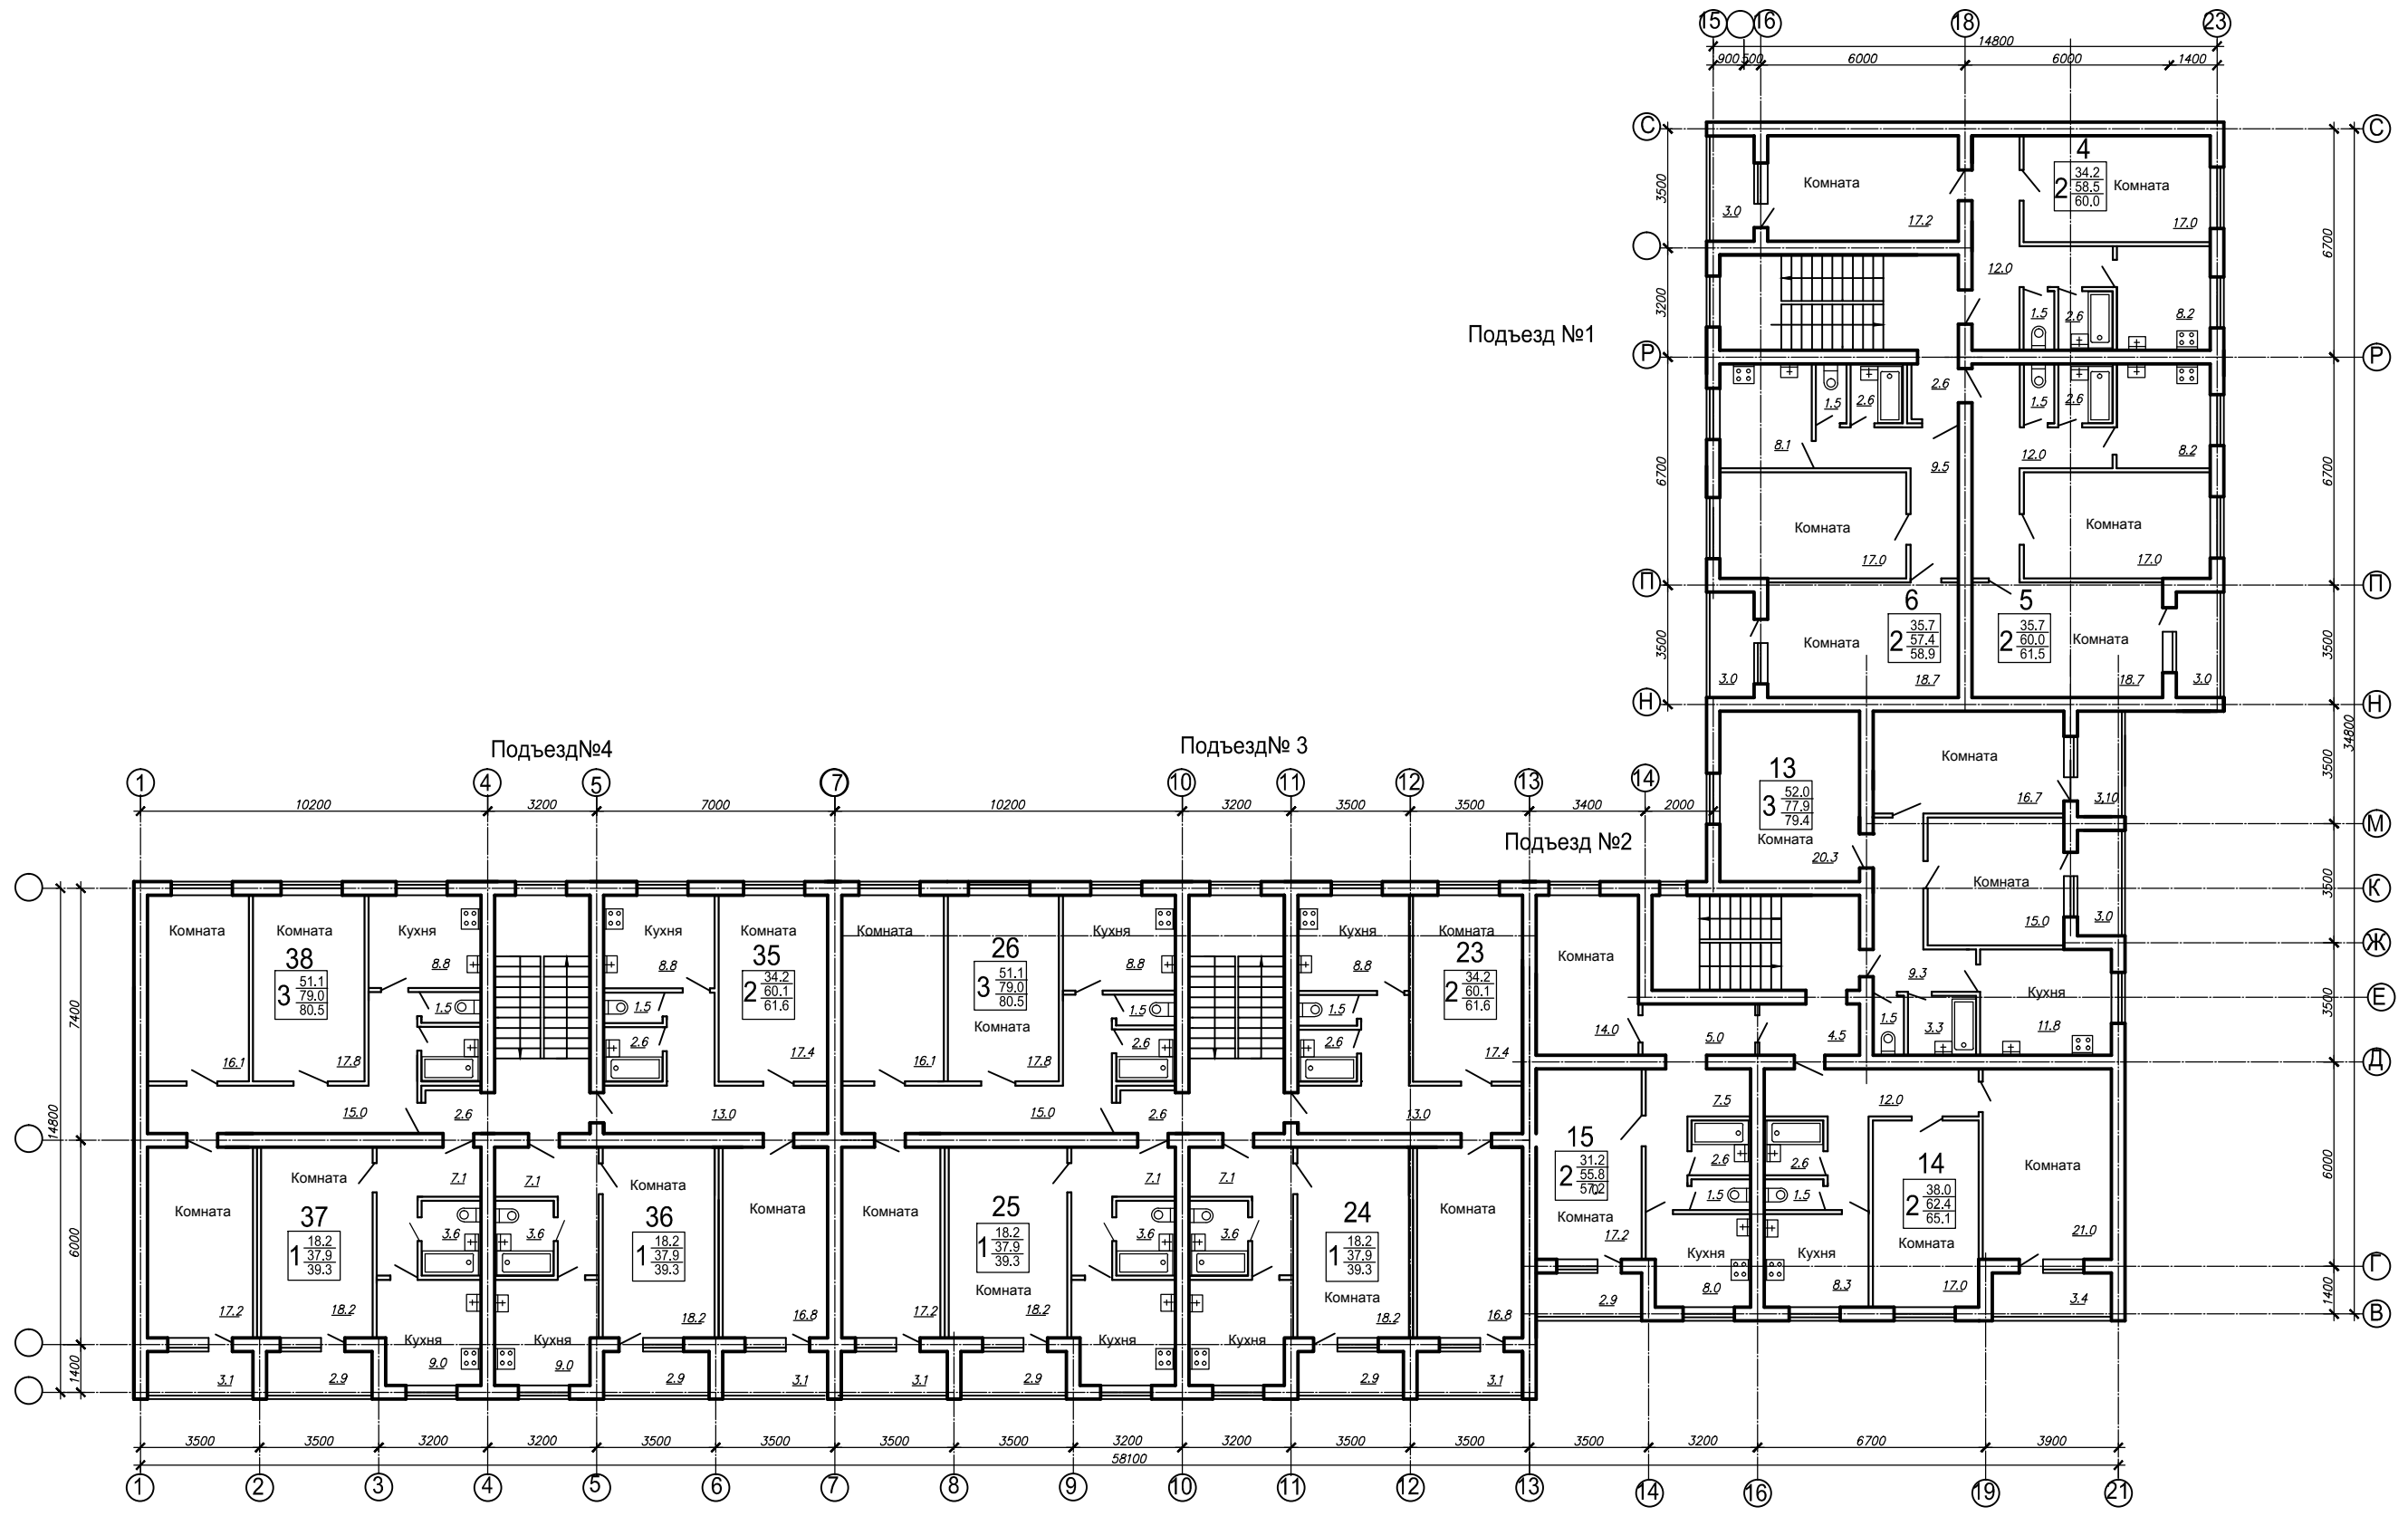

-13- AP			
3-х этажный 4-х секционный 42-х кв. жилой дом			
Изм.	№	Лист	Дата
Жилой дом			Стадия
			Лист
			Листов
ГИП	Лисицын	0.5.13	
Гл. конст.	Болжнов	0.5.13	
Разработ.	Иванов	0.5.13	
Н. контр.	Болжнов	0.5.13	
План 2-3 этажей			ООО "Стройсервис" в. Москва
Копировал			А1